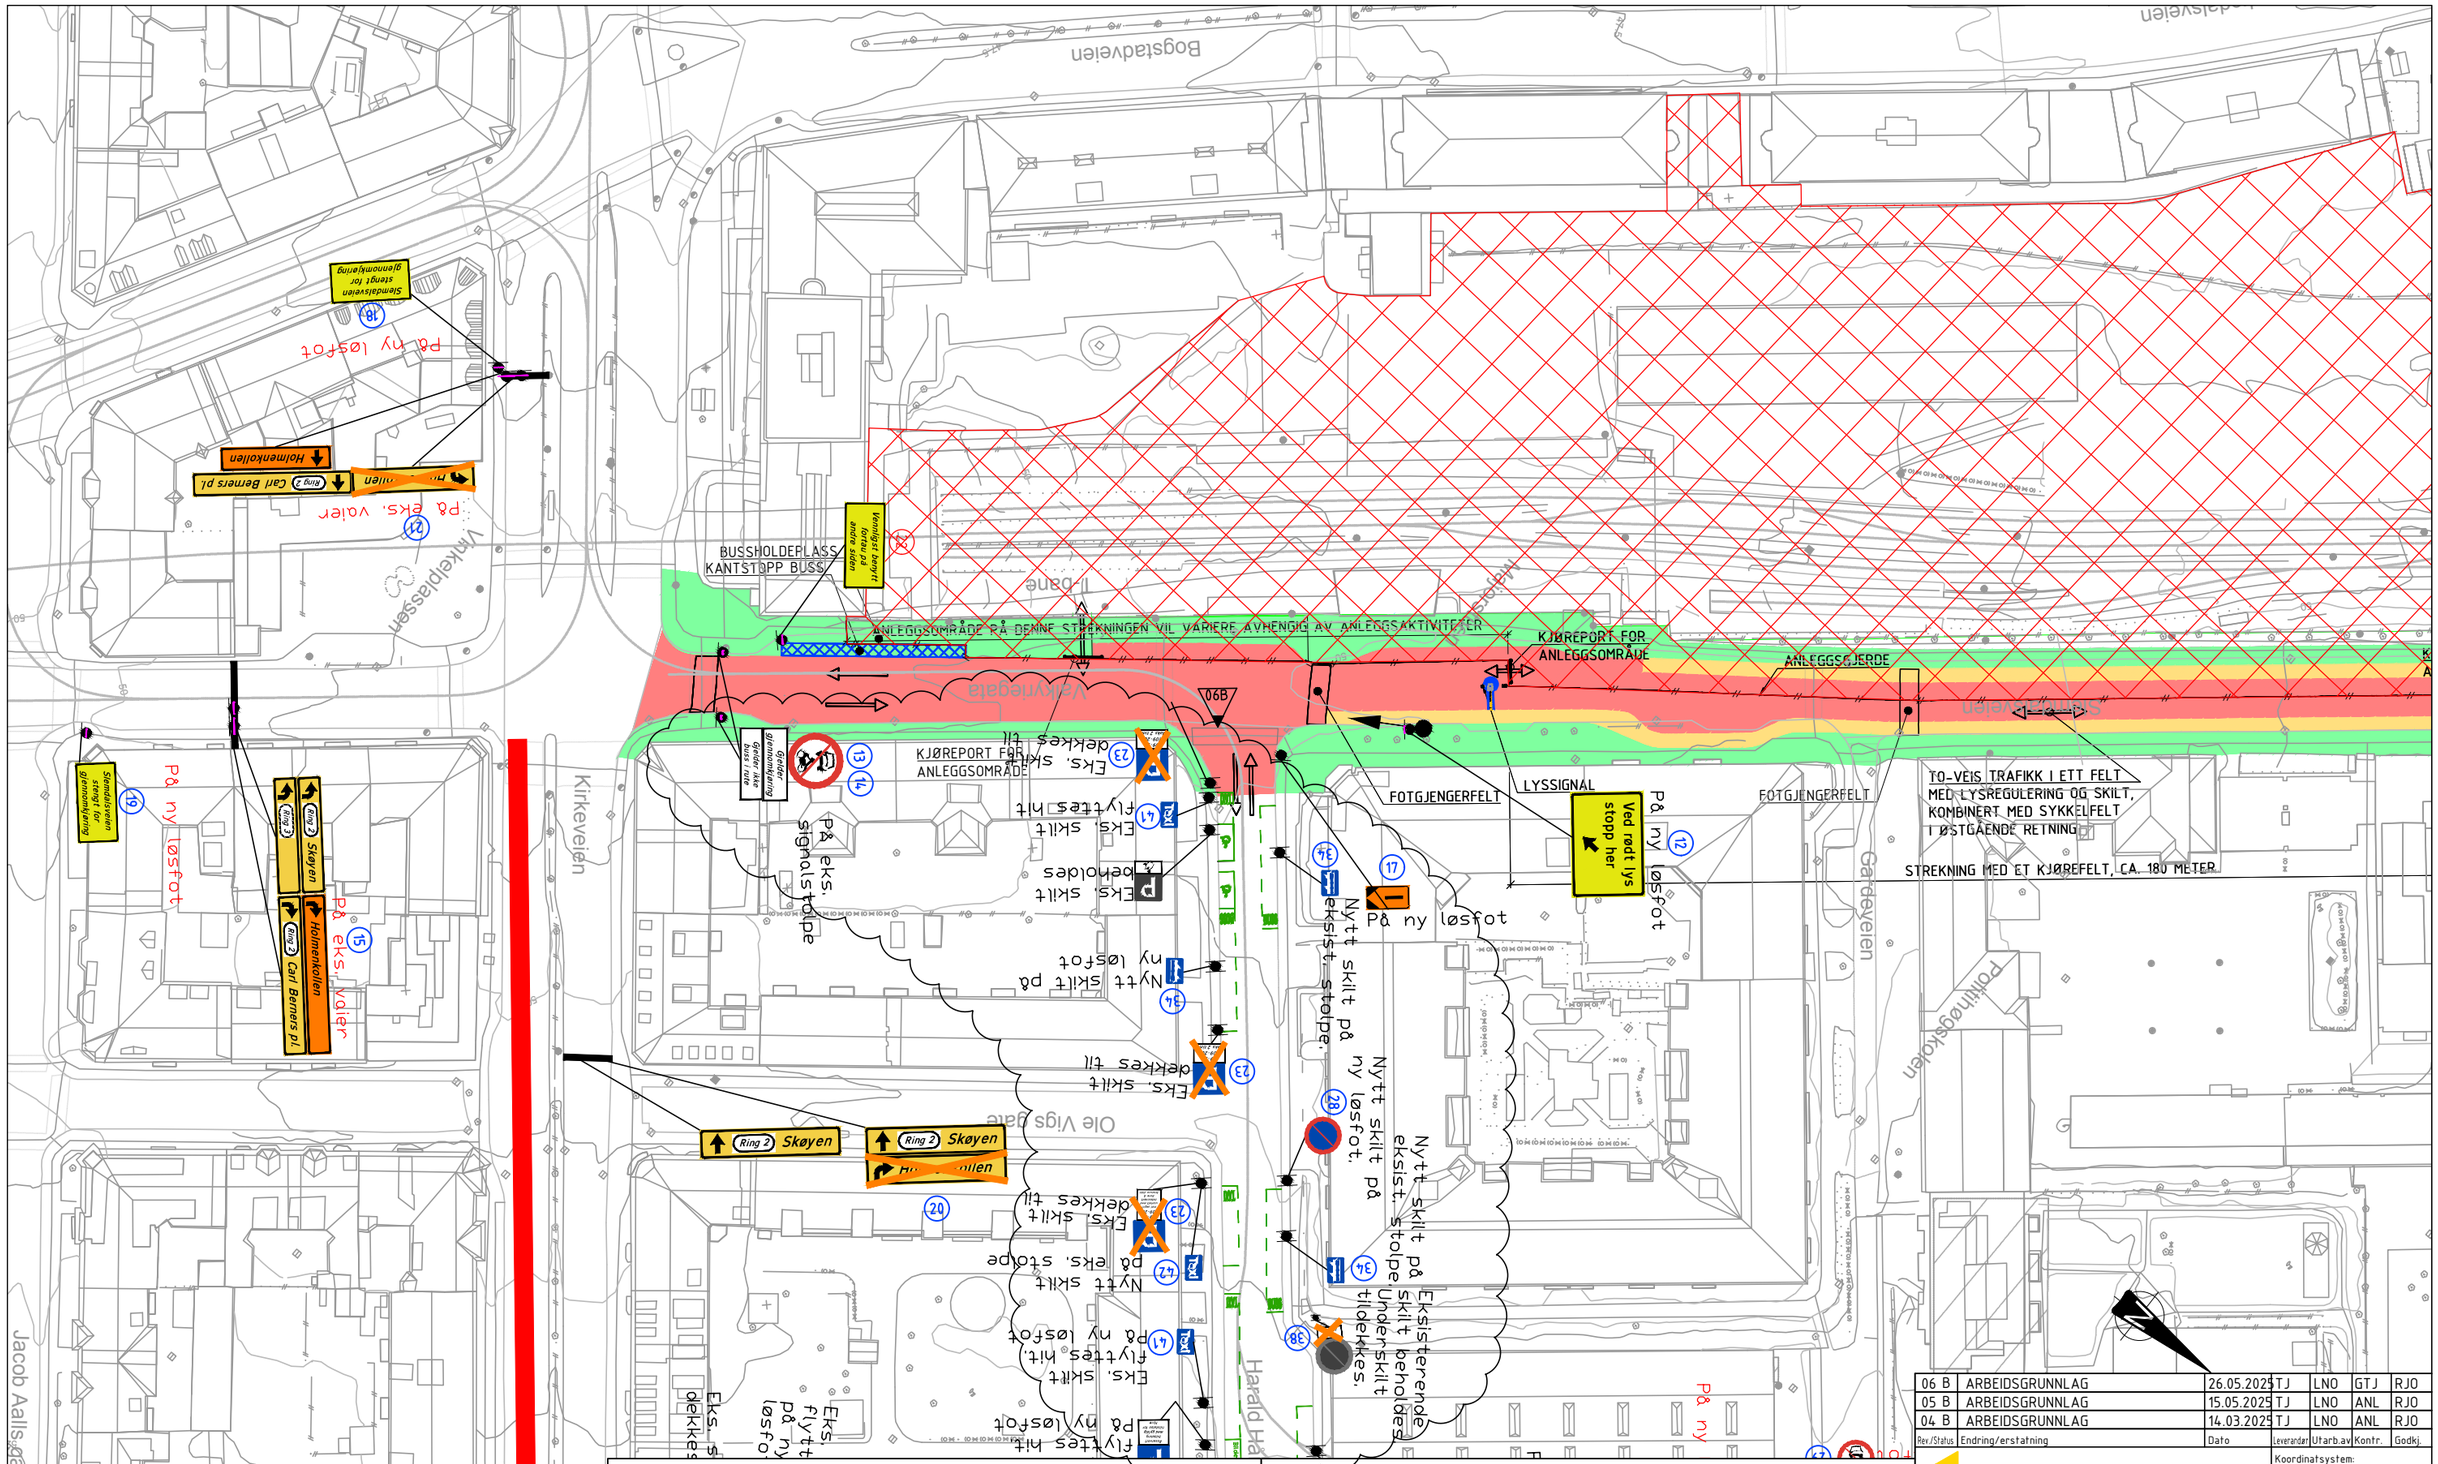
Bogstadveien
Kirkeveien
Jacob Aalls gate
Vinkelplassen
Gardeveien
Pottingskiten
Harald Hårfagres gate
Ole Vigs gate
Vallrygata
Sletmoen
BUSSHOLDERPLASS
KANTSTOPP BUSS
ANLEGGSOMRÅDE PÅ DENNE STREKNINGEN VIL VARIERE AVHENGIG AV ANLEGGSAKTIVITETER
KJØREPORT FOR ANLEGGSOMRÅDE
ANLEGGSGJERDE
FOTGJENGERFELT
LYSSIGNAL
Ved rødt lys stopp her
TO-VEIS TRAFIKK I ETT FELT MED LYSREGULERING OG SKILT, KOMBINERT MED SYKKELFELT I ØSTGÅENDE RETNING
STREKNING MED ET KJØREFELT, CA. 180 METER
KJØREPORT FOR ANLEGGSOMRÅDE
Eks. skilt dekkes til
Eks. skilt flyttes hit
Eks. skilt beholdes
Nytt skilt på eksist. stolpe.
Nytt skilt på ny løsfot.
Eksisterende skilt beholdes. Under skilt tildekkes.
Nytt skilt på eks. stolpe
Eks. skilt flyttes hit, på ny løsfot
Eks. flytt på ny løsfot
Eks. skilt dekkes til
Ring 2 Skøyen
Ring 2 Carl Berners pl.
Holmenkollen
Ring 2 Carl Berners pl.
Holmenkollen
Ring 2 Skøyen
Ring 2 Skøyen