
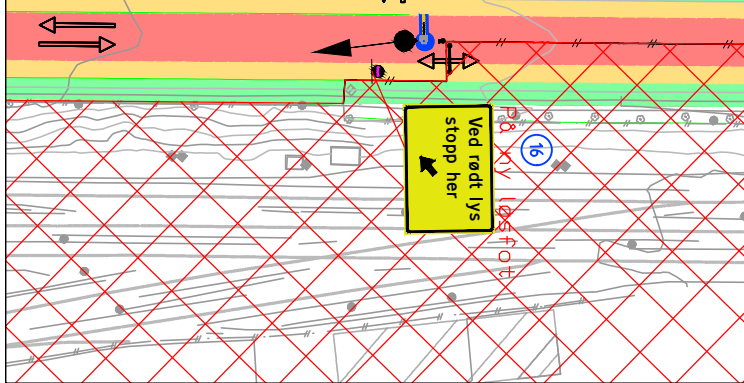


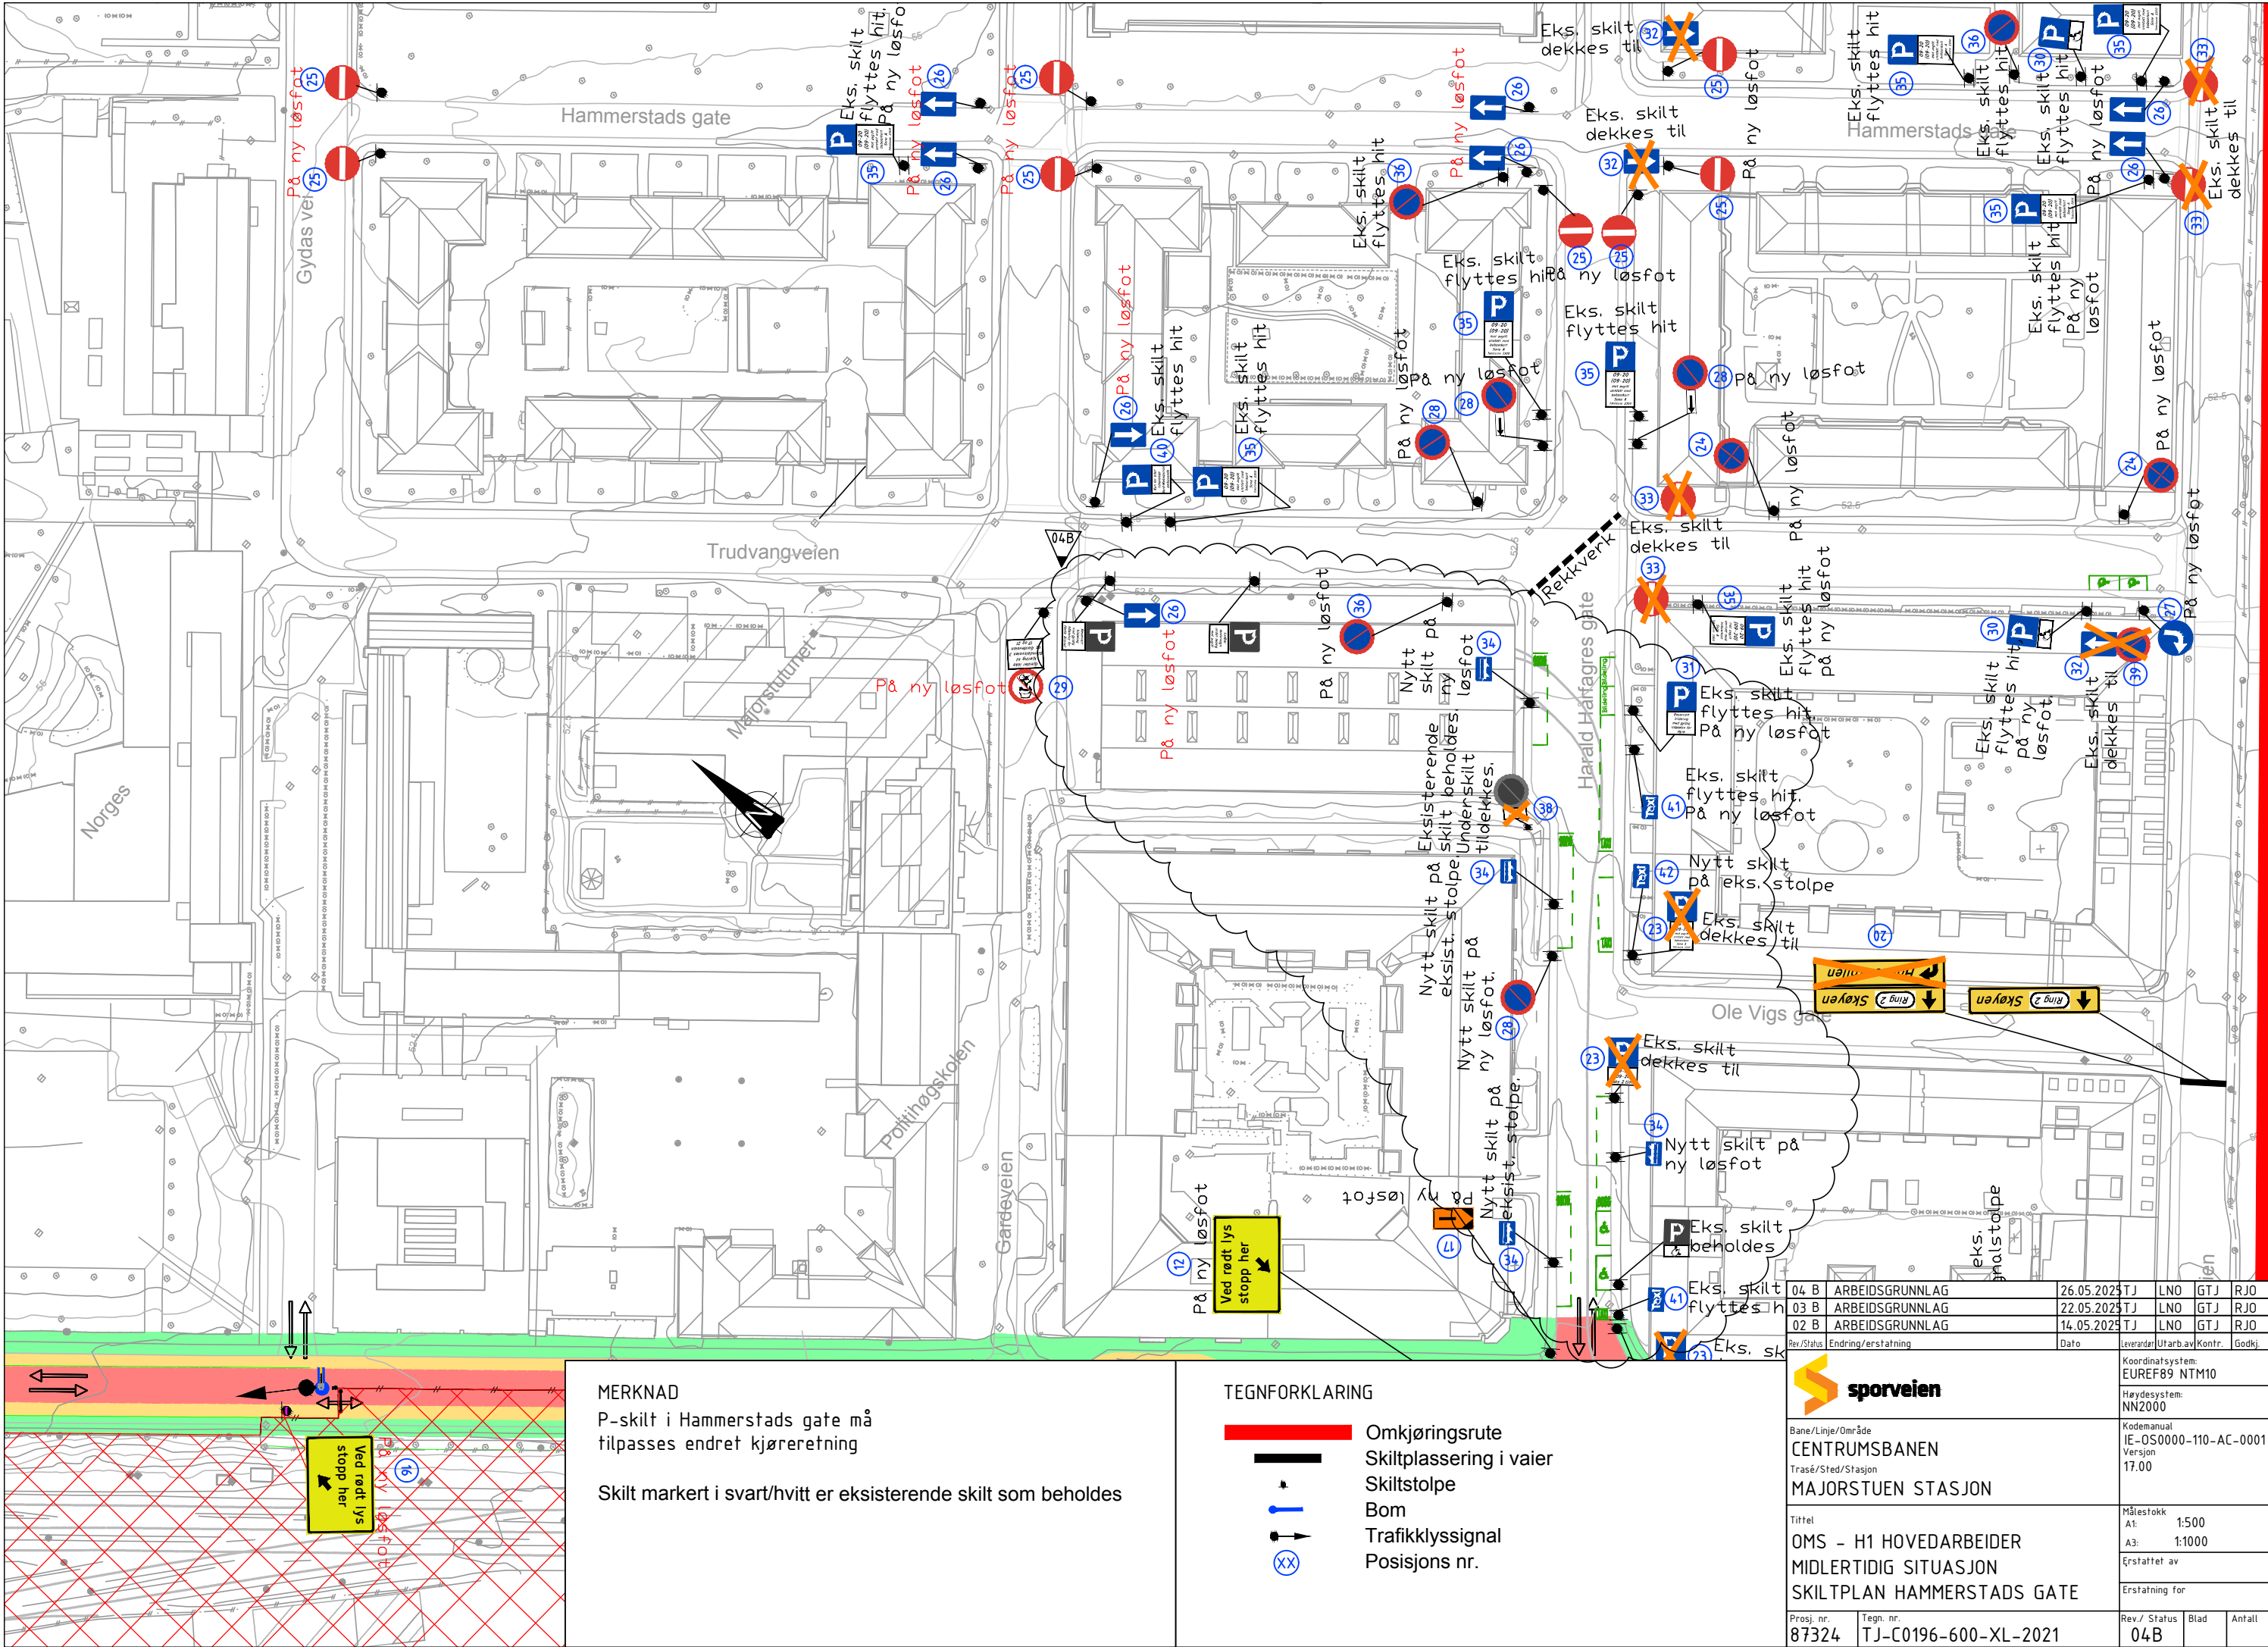

MERKNAD
P-skilt i Hammerstads gate må tilpasses endret kjøreretning

Skilt markert i svart/hvitt er eksisterende skilt som beholdes

- TEGNFORKLARING
- Omkjøringsrute
 - Skiltplassing i vaier
 - Skiltstolpe
 - Bom
 - Trafikkløssignal
 - Posisjons nr.

		Koordinatsystem: EUREF89 NTM10	
Bane/Linje/Område CENTRUMSBANEN		Haydesystem: NN2000	
Trasé/Sted/Stasjon MAJORSTUEN STASJON		Kodemanual IE-OS0000-110-AC-0001 Versjon 17.00	
Tittel OMS - H1 HOVEDARBEIDER MIDLERTIDIG SITUASJON SKILTPLAN HAMMERSTADS GATE		Målestokk A1: 1:500 A3: 1:1000 Erstattet av	
Prosj. nr. 87324	Tegn. nr. TJ-C0196-600-XL-2021	Rev./ Status 04B	Blad Anfall